Alle Maße sind am Bau zu überprüfen
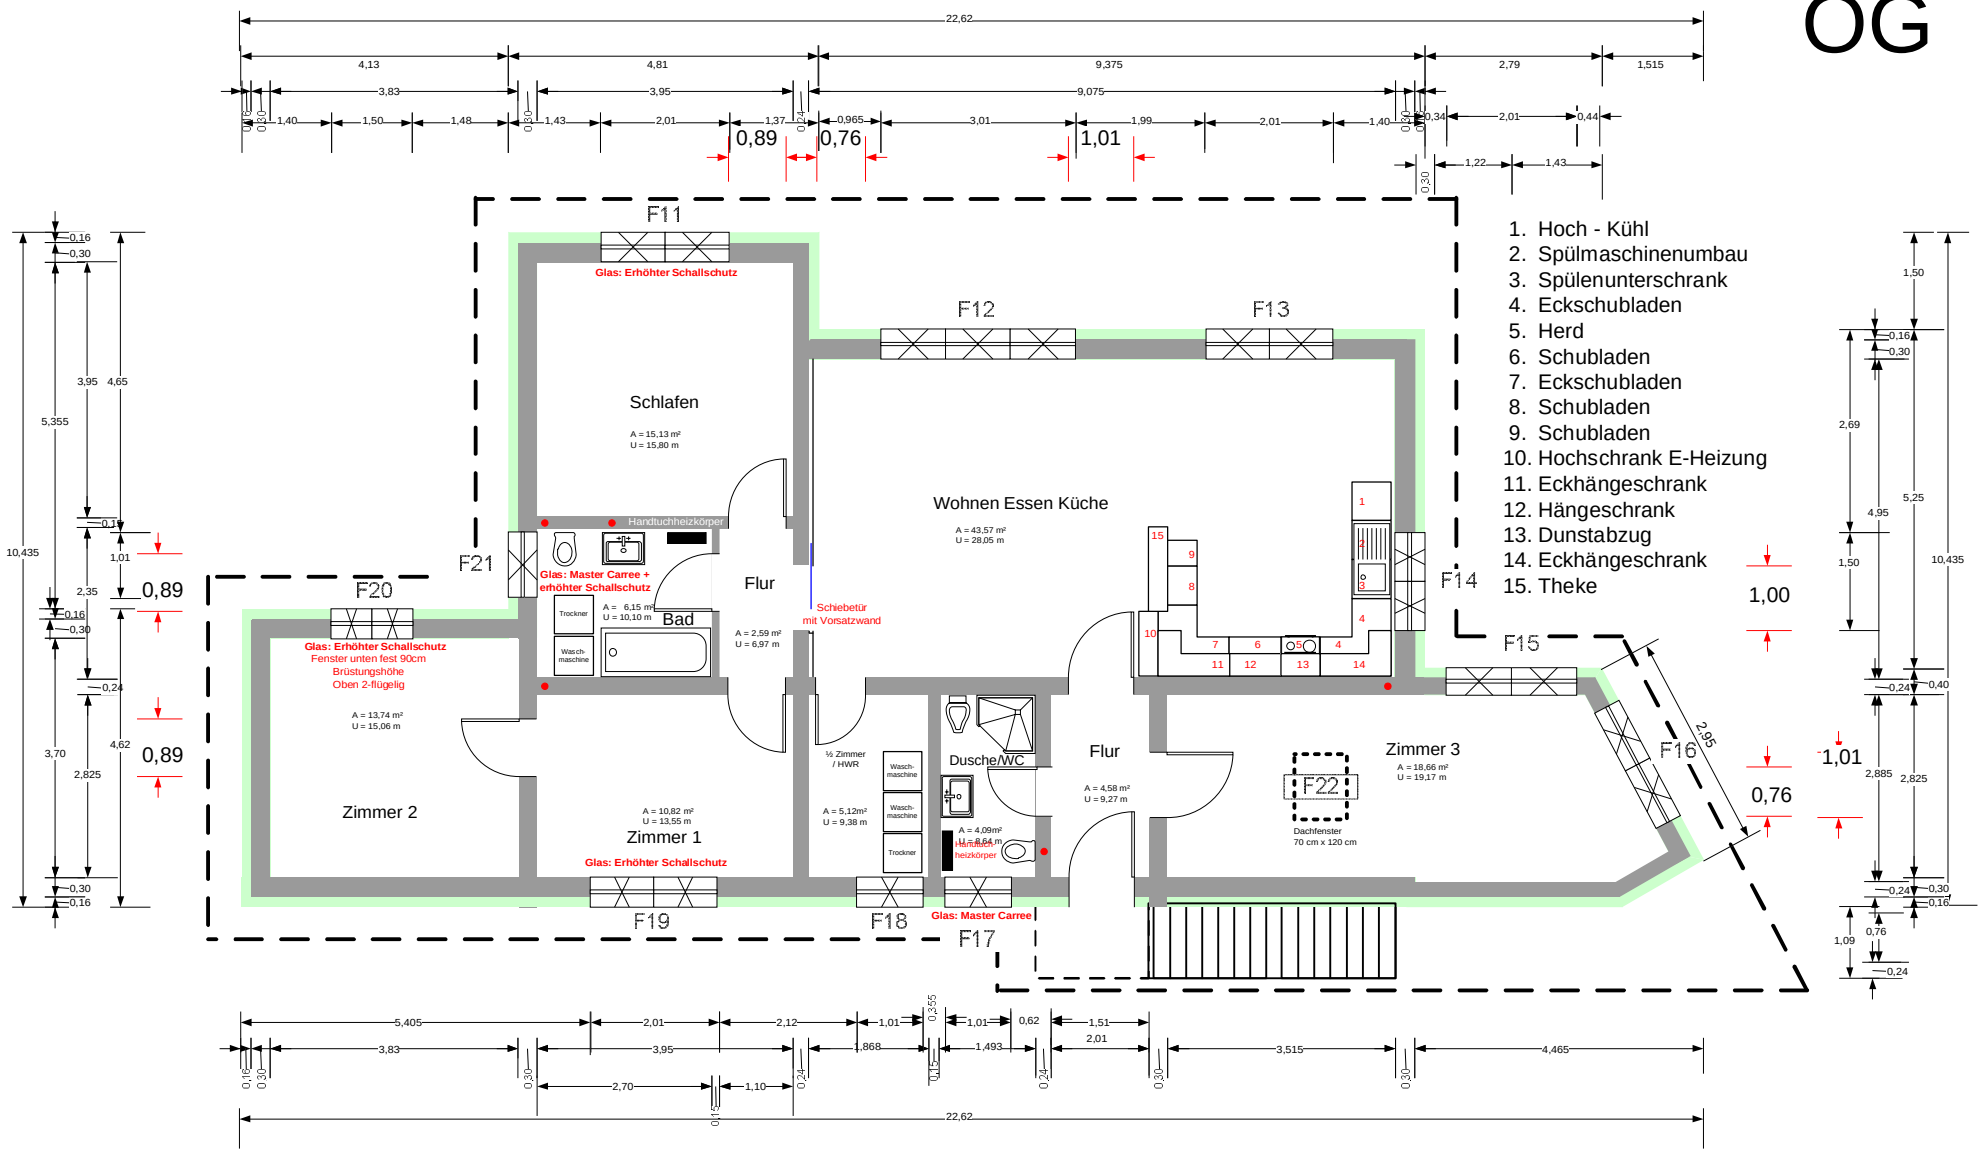
OG