


Alle Maße sind am Bau zu überprüfen

EG

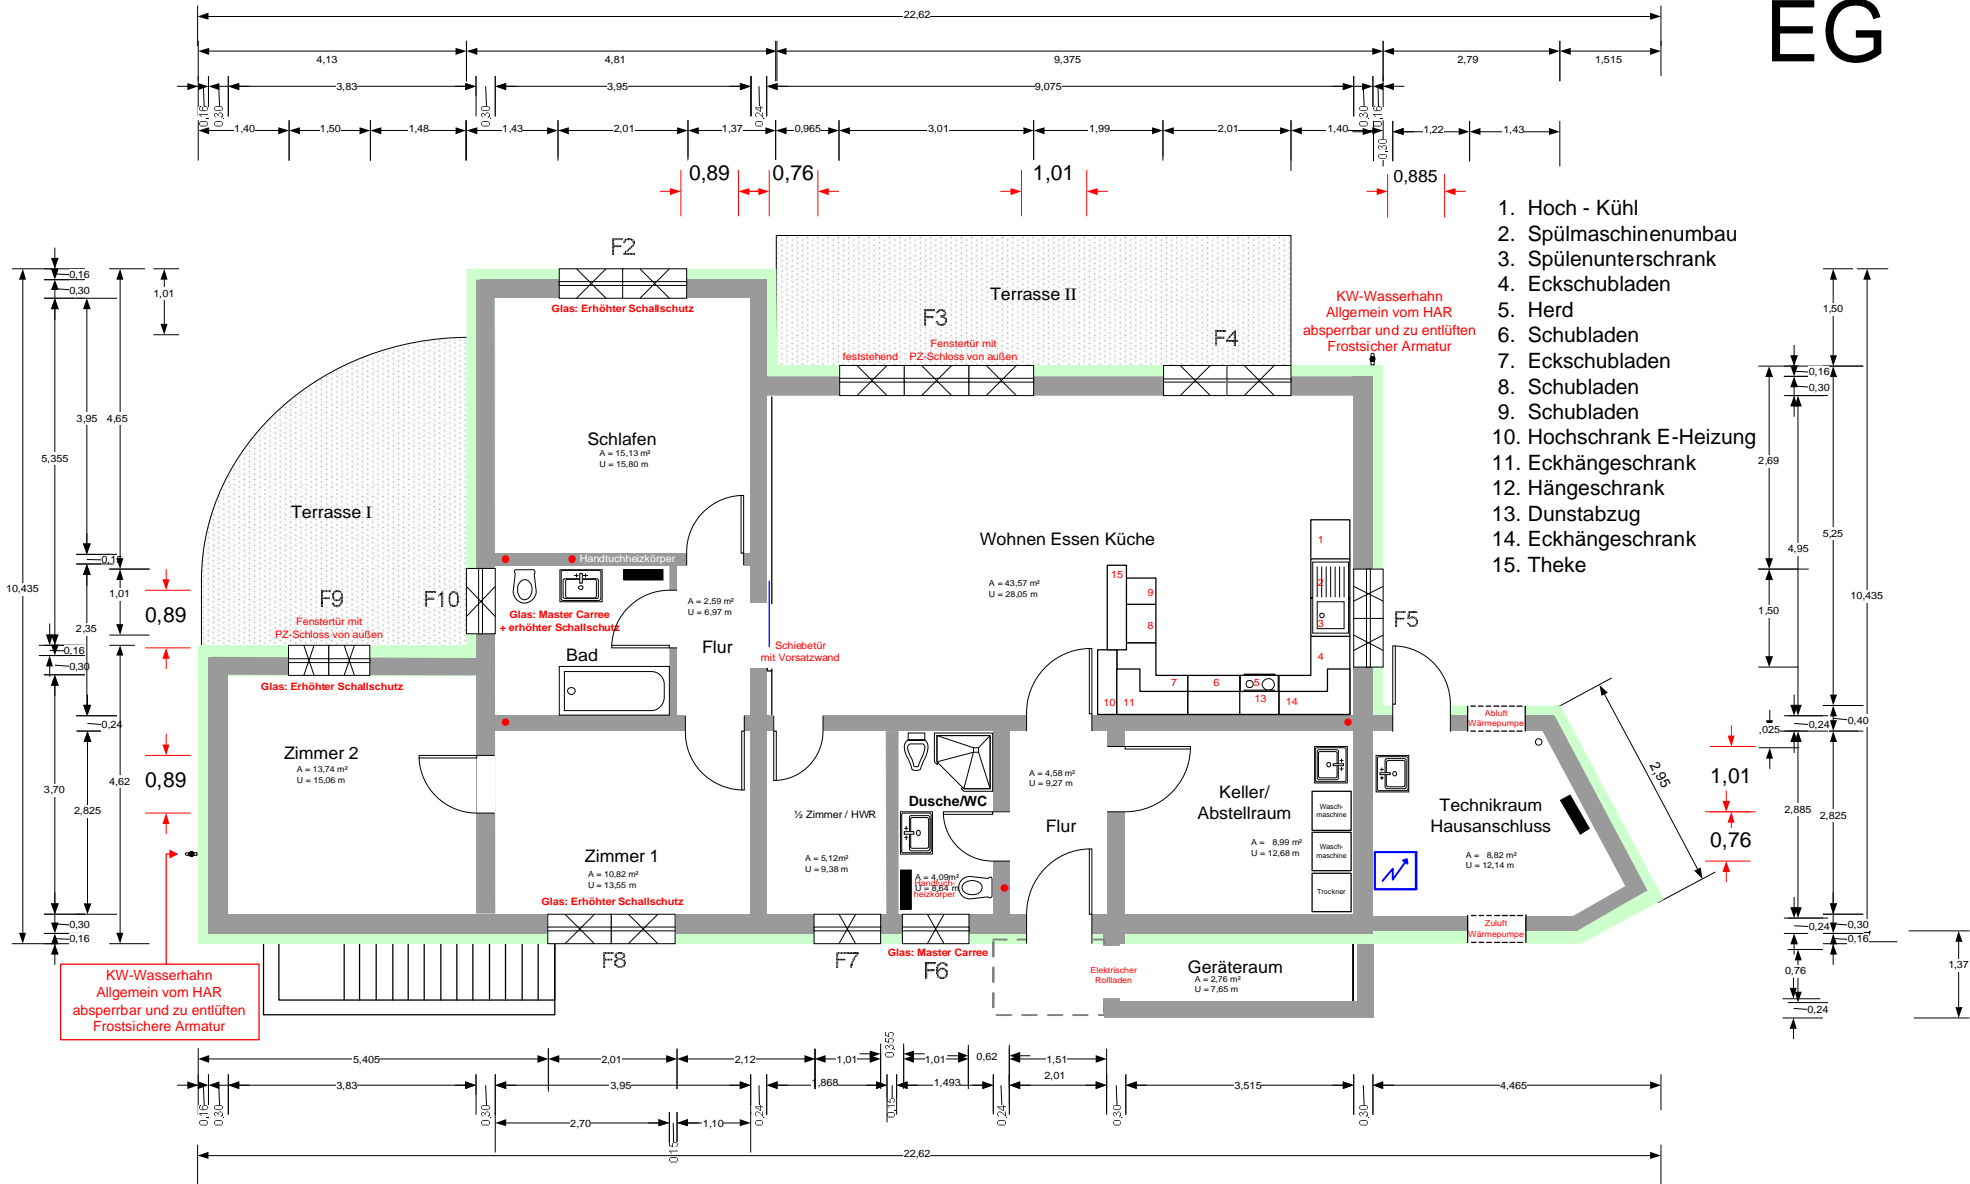

1. Hoch - Kühl
2. Spülmaschinenumbau
3. Spülenunterschrank
4. Eckschubladen
5. Herd
6. Schubladen
7. Eckschubladen
8. Schubladen
9. Schubladen
10. Hochschrank E-Heizung
11. Eckhängeschrank
12. Hängeschrank
13. Dunstabzug
14. Eckhängeschrank
15. Theke